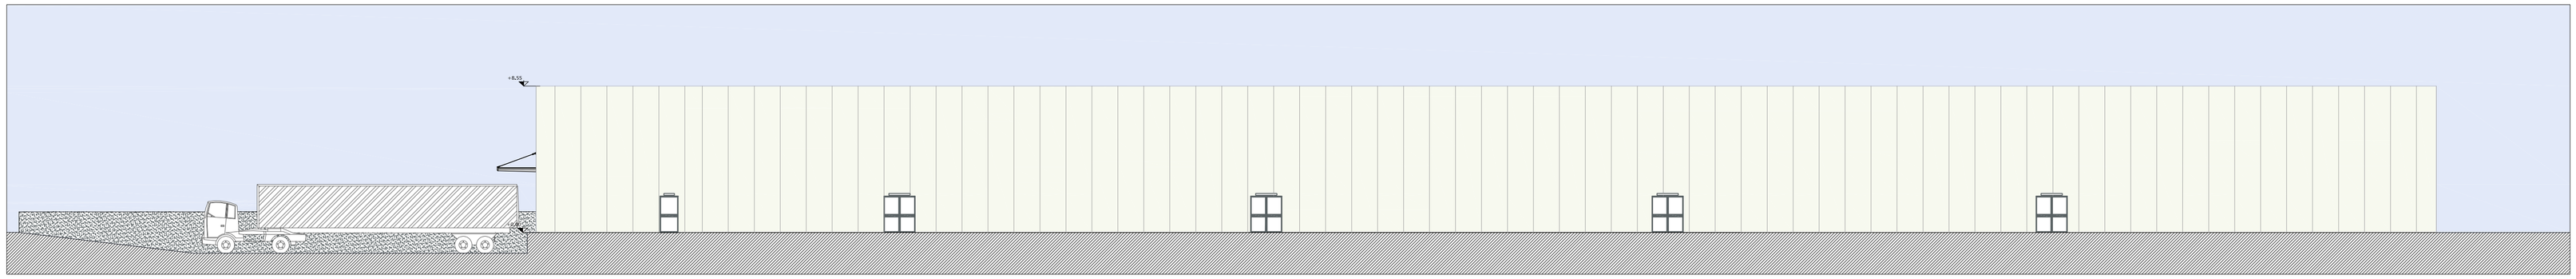

PROSPETTO EST

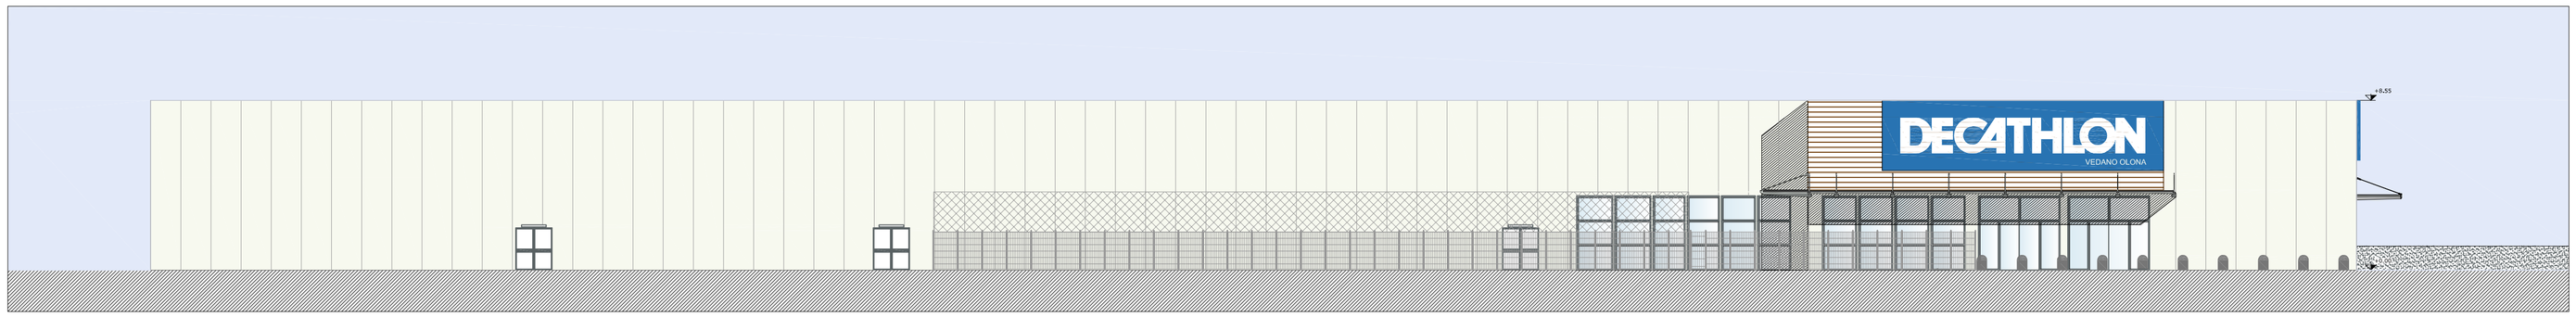

PROSPETTO OVEST

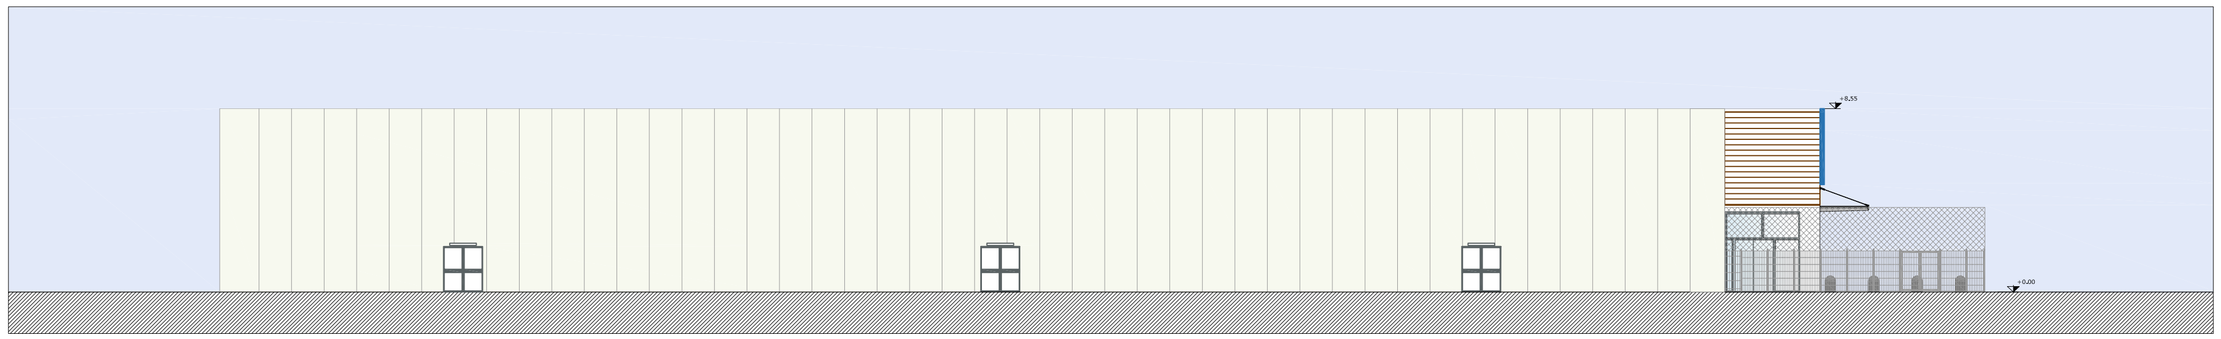

PROSPETTO NORD

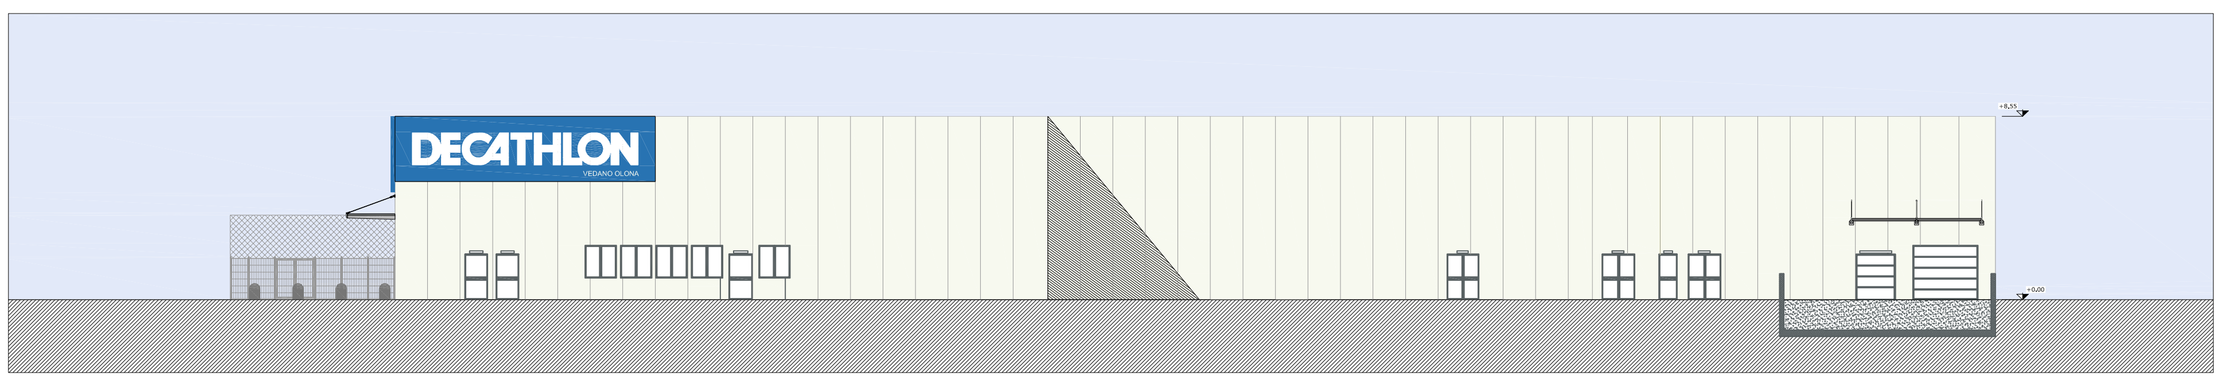

PROSPETTO SUD

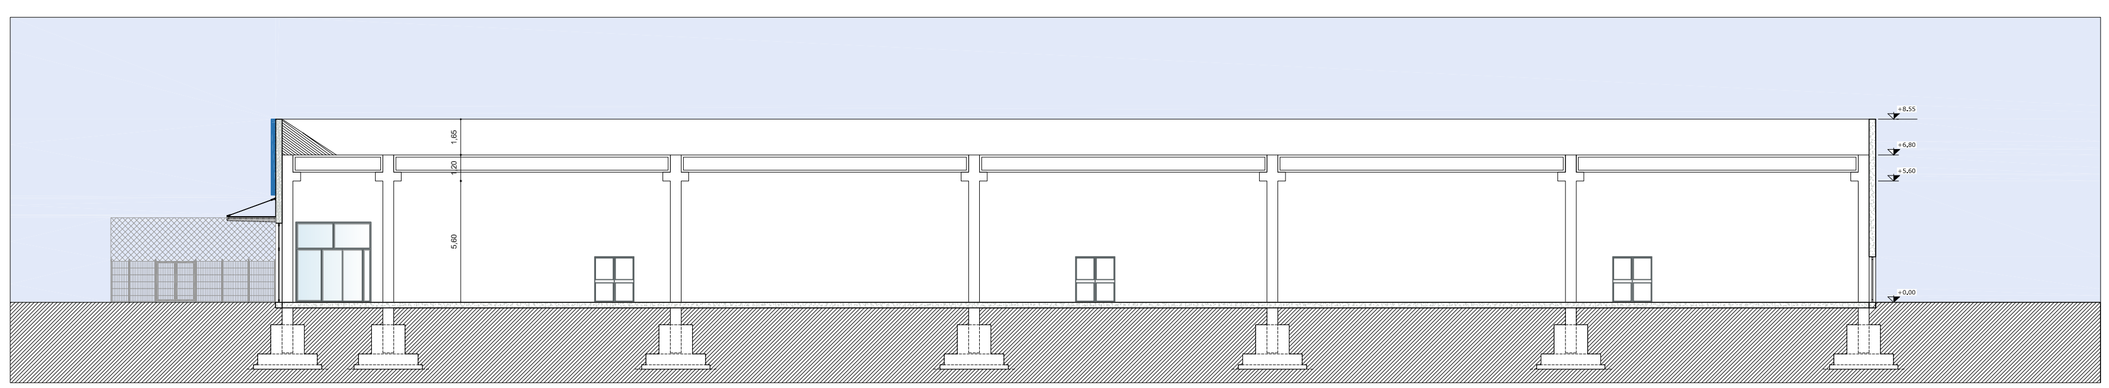

SEZIONE TIPO

SIDI s.r.l.
Via G. Morone, 4 - Milano
C.F./P.IVA: 05086370961

COMUNE DI VEDANO OLONA

PIANO ATTUATIVO DI INIZIATIVA PRIVATA
Area "Località Fontanelle" Area H

Titolo elaborato :
SCHEMI PROSPETTI E SEZIONE DI PROGETTO

All.to n.
A_07.1

Revisioni	Controllato	Approvato	Data : Ottobre 2013	Scala : 1:200
			Agg.to :	

Concept Design :

Il Progettista :

add architecture design and development s4

Consulenze :

Visto

SIDI s.r.l.
Via G. Morone, 4 - Milano
C.F./P.IVA: 05086370961

Visto