

26.02.15	SG
14.01.15	SG
26.03.14	SG
09.03.10	SG
09.03.09	SG
26.03.15	SG
24.10.08	SG

SCALA 1:500  
0 5 10 20m



PROGETTISTA  
Ing. Giuseppe Bertani  
C.F. BRTGPP51028F463U  
ALBO VARESE n° 1384


**5**

COMMITTENTE  
C.N.A.S. CENTRO RIEDUCAZIONE EQUESTRE  
"L'ARCA DEL SEPRIO"  
Via Andrea Doria n. 32/34  
Vedano Olona (VA)

PERIMETRO PIANO  
DI LOTTIZZAZIONE

LEGENDA

- vasca CLS a tenuta "Imof" 
- tubazioni scarico acque nere in PVC 
- pozzetto di ispezione con caditoia sez.int. 45x45 cm. 
- sifone tipo "Firenze" con ispezioni 
- pendenza tubazioni 
- dispositivo prelievo campioni 
- colonna di scarico acque meteoriche 
- collettore di scarico acque chiare 
- linea illuminazione pubblica 

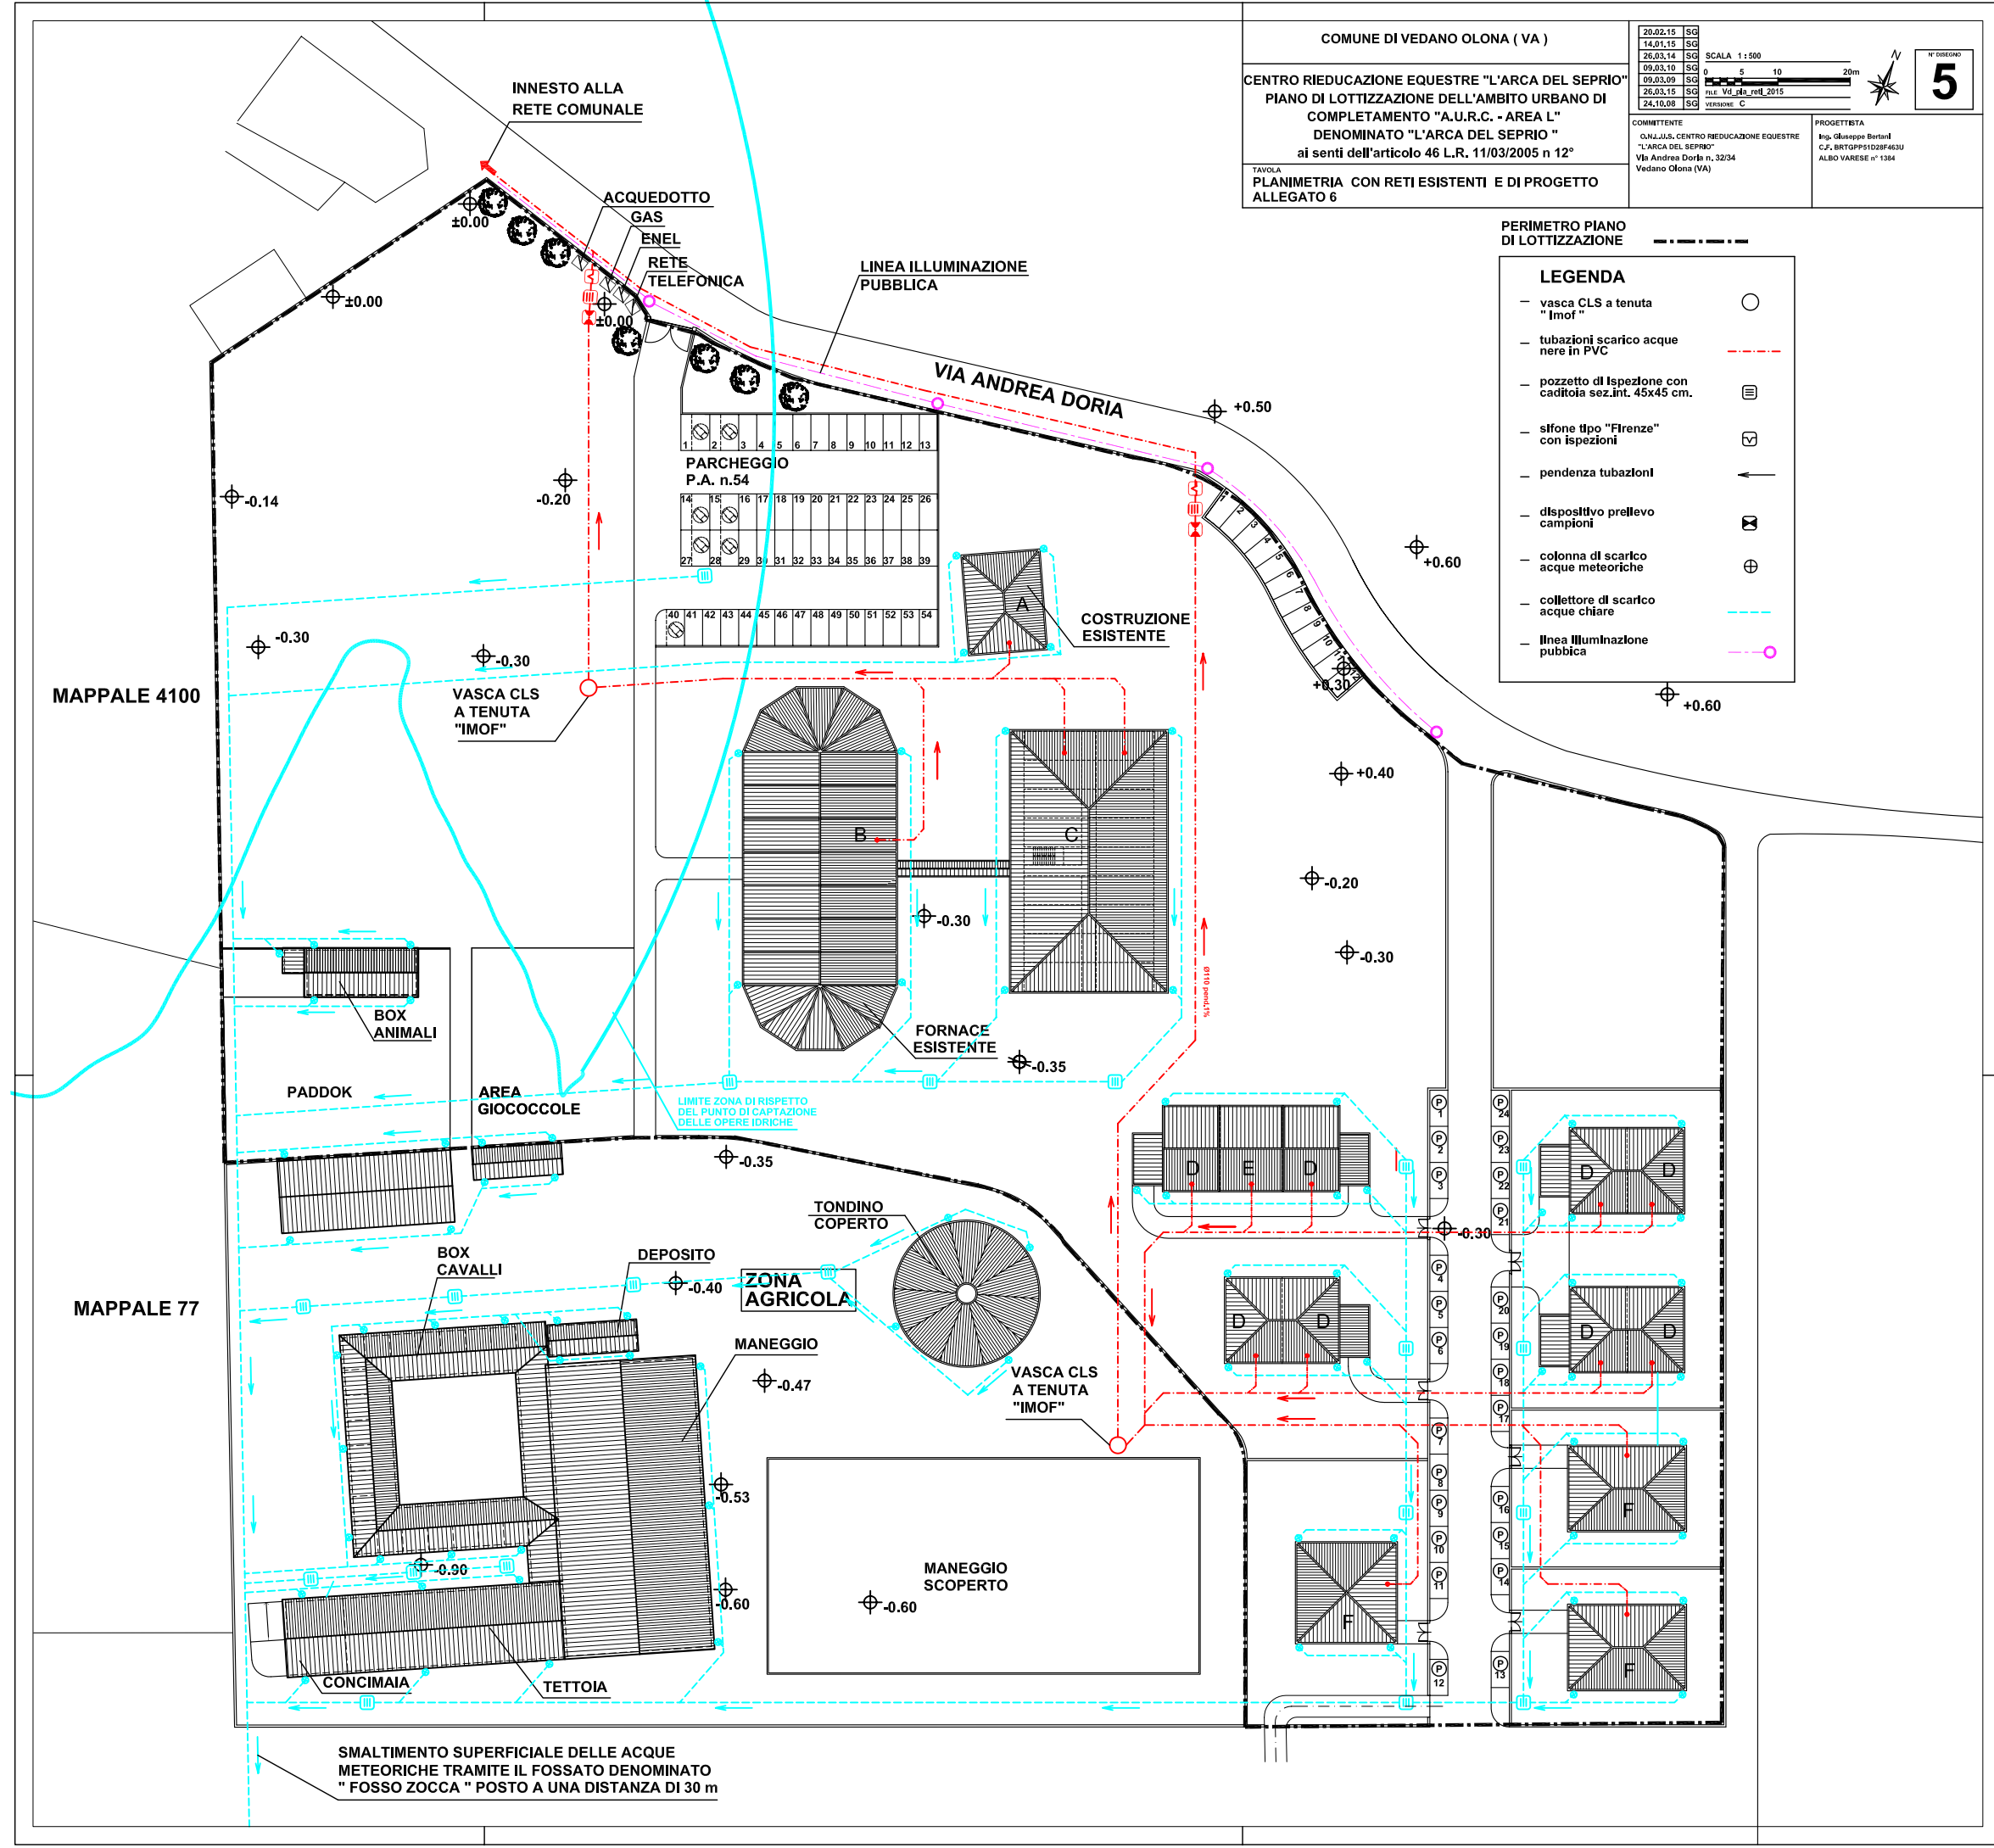

MAPPALE 4100

MAPPALE 77

SMALTIMENTO SUPERFICIALE DELLE ACQUE  
METEORICHE TRAMITE IL FOSSATO DENOMINATO  
" FOSSO ZOCCA " POSTO A UNA DISTANZA DI 30 m