


Via N. Bixio - SP 65

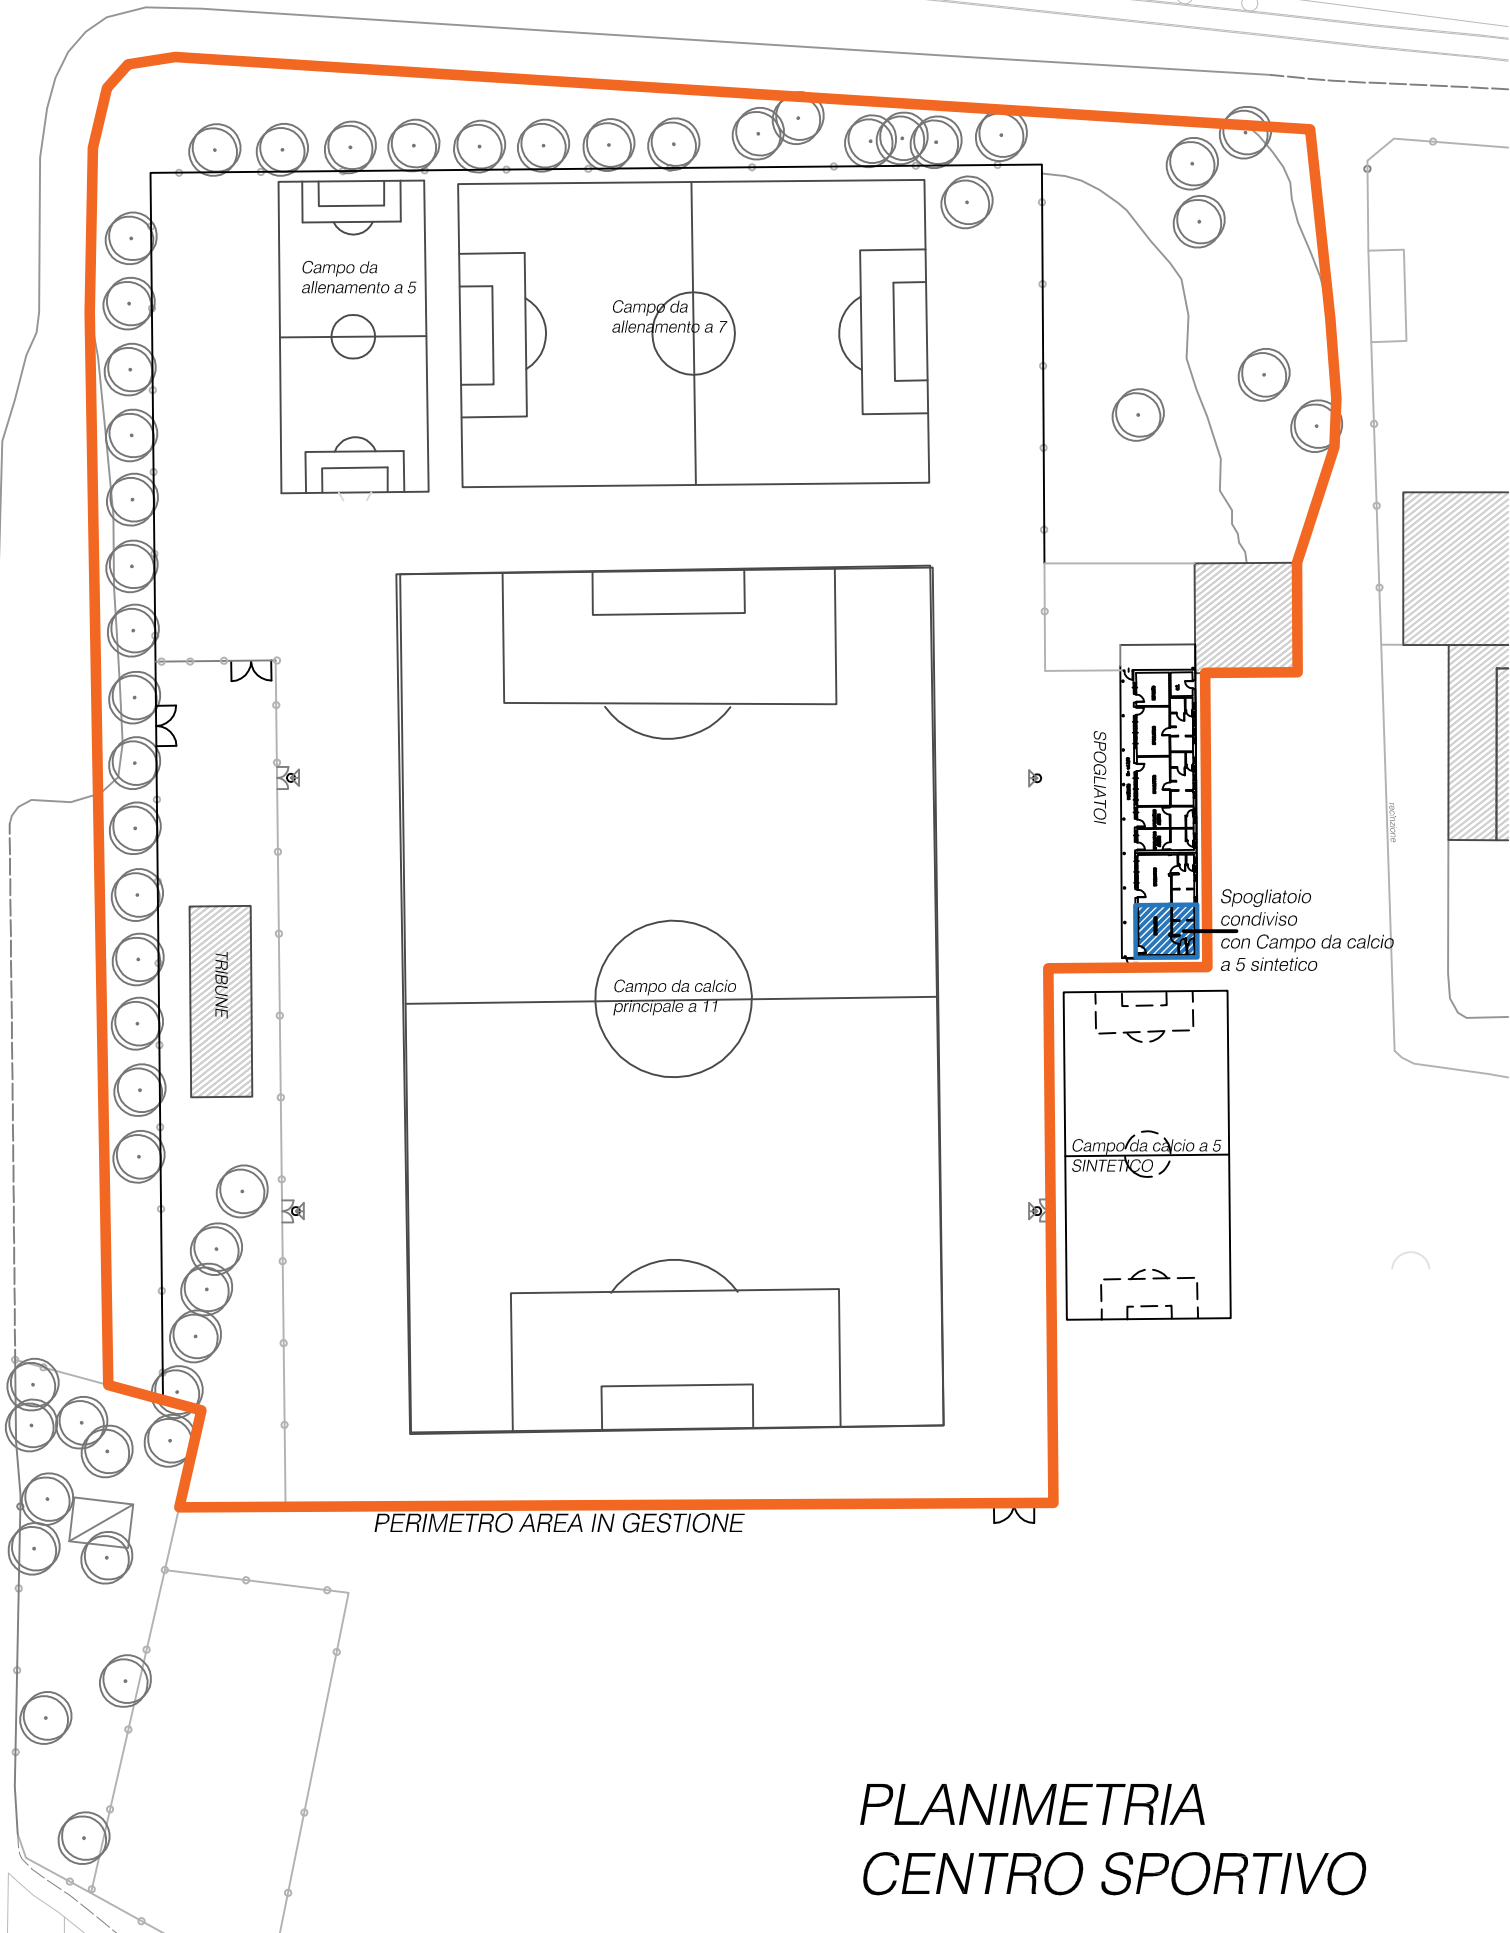

PERIMETRO AREA IN GESTIONE

PLANIMETRIA CENTRO SPORTIVO